




ASISTENTES ALLPLAN 3D

Base de Datos de Elementos Constructivos 3D adaptados al CTE según el Libro de Cerramientos Opacos

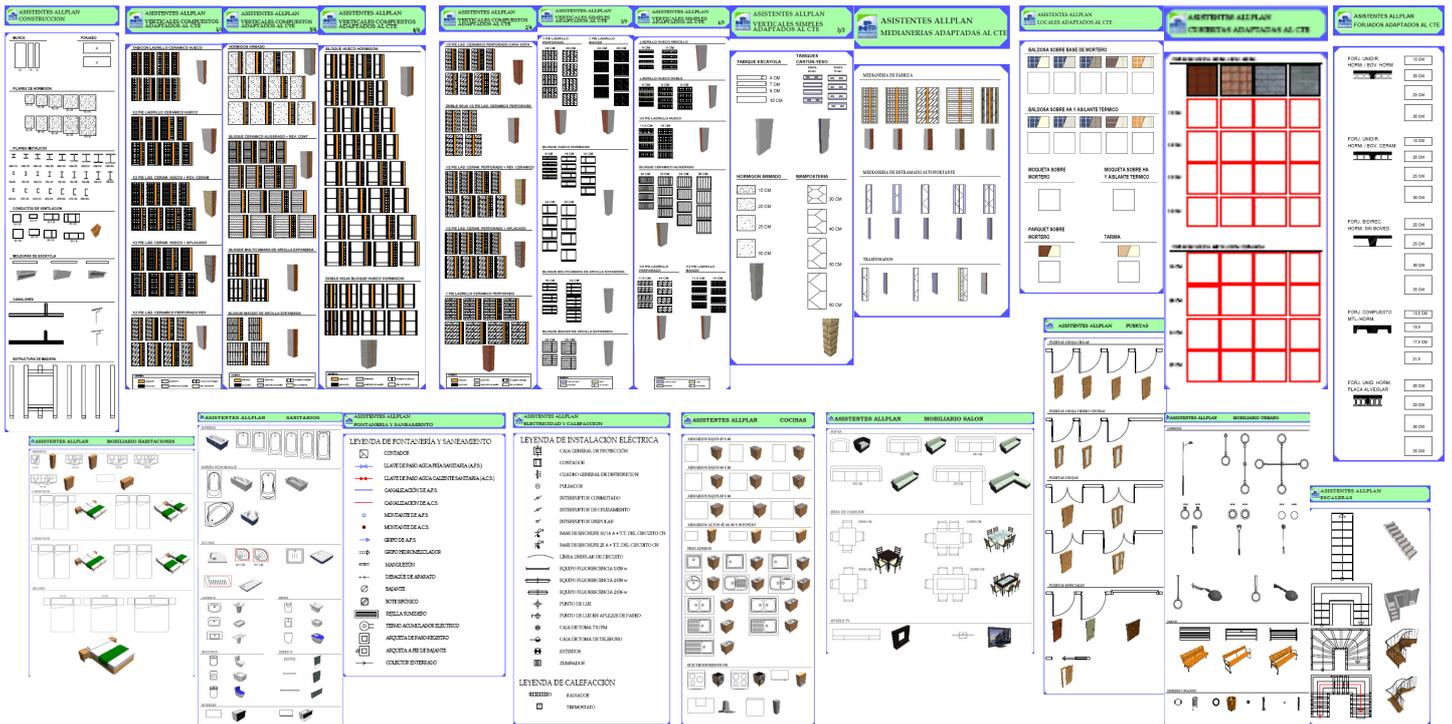

La Colección de Asistentes se compone de los siguientes ficheros:

- Elementos Constructivos varios
- Verticales Simples (1-2-3) adaptados al CTE
- Verticales Compuestos (1-2-3-4) adaptados al CTE
- Forjados adaptados al CTE
- Cubiertas adaptados al CTE
- Locales adaptados al CTE
- Medianerías adaptados al CTE
- Puertas - Escaleras
- Mobiliario Urbano

- Mobiliario Salón
- Mobiliario Habitaciones
- Mobiliario Cocina
- Mobiliario Baño y Aseo
- Instalaciones Calefacción
- Instalaciones Electricidad
- Instalaciones Fontanería
- Instalaciones Saneamiento

Precio: 118 € IVA incluido

NOTA TÉCNICA.- La Colección de **Asistentes Allplan** está compuesta por elementos constructivos con características según los datos técnicos adaptados al **CTE** y por elementos de mobiliario con representación en **2D y 3D** y elementos de instalaciones inteligentes y medibles.

En lo que se refiere al funcionamiento de los mismos, los elementos constructivos (muros, pilares, forjados, cubiertas, etc.) están configurados para una distinta visualización en función a la escala de representación que este seleccionada en nuestro dibujo (1:100 1:50 1:10). Todo ello acompañado de una representación en 3D configurable al cien por cien por el usuario, puesto que cada elemento tiene una superficie que se puede variar según lo que se necesite en cada proyecto.

En cuanto a la gestión de los objetos de mobiliario, podemos variar la superficie de los mismos de cara al 3D e incluso diferenciar distintas partes del objeto con diferentes tipos de colores y tipos de materiales.

Con el uso de esta colección de **Asistentes** se simplifica el trabajo en **Allplan** debido a que disponemos de todos los elementos definidos para el desarrollo de plantas, alzados y secciones en sus diferentes escalas de representación y sus fases del proyecto (básico, ejecución, definitivo). Incluso podemos obtener detalles constructivos de un punto o zona concreta del proyecto.

SOLICITUD DE PEDIDO

Deseo solicitar la Colección de Asistentes Allplan Arquitectura en las condiciones de esta Oferta.

Cliente:

Dirección:

CP - Población: Tfno:

NIF: e-mail:

Transferencia bancaria cta: 2100 2332 15 0200132523 de La Caixa a Néstor Puente Distribuciones S.L.
Importe 118 € (IVA y Gastos de envío por Correos incluidos)

ENVIAR ESTA HOJA POR FAX AL 985 369750 o por e-mail a: info@np-distribuciones.com